
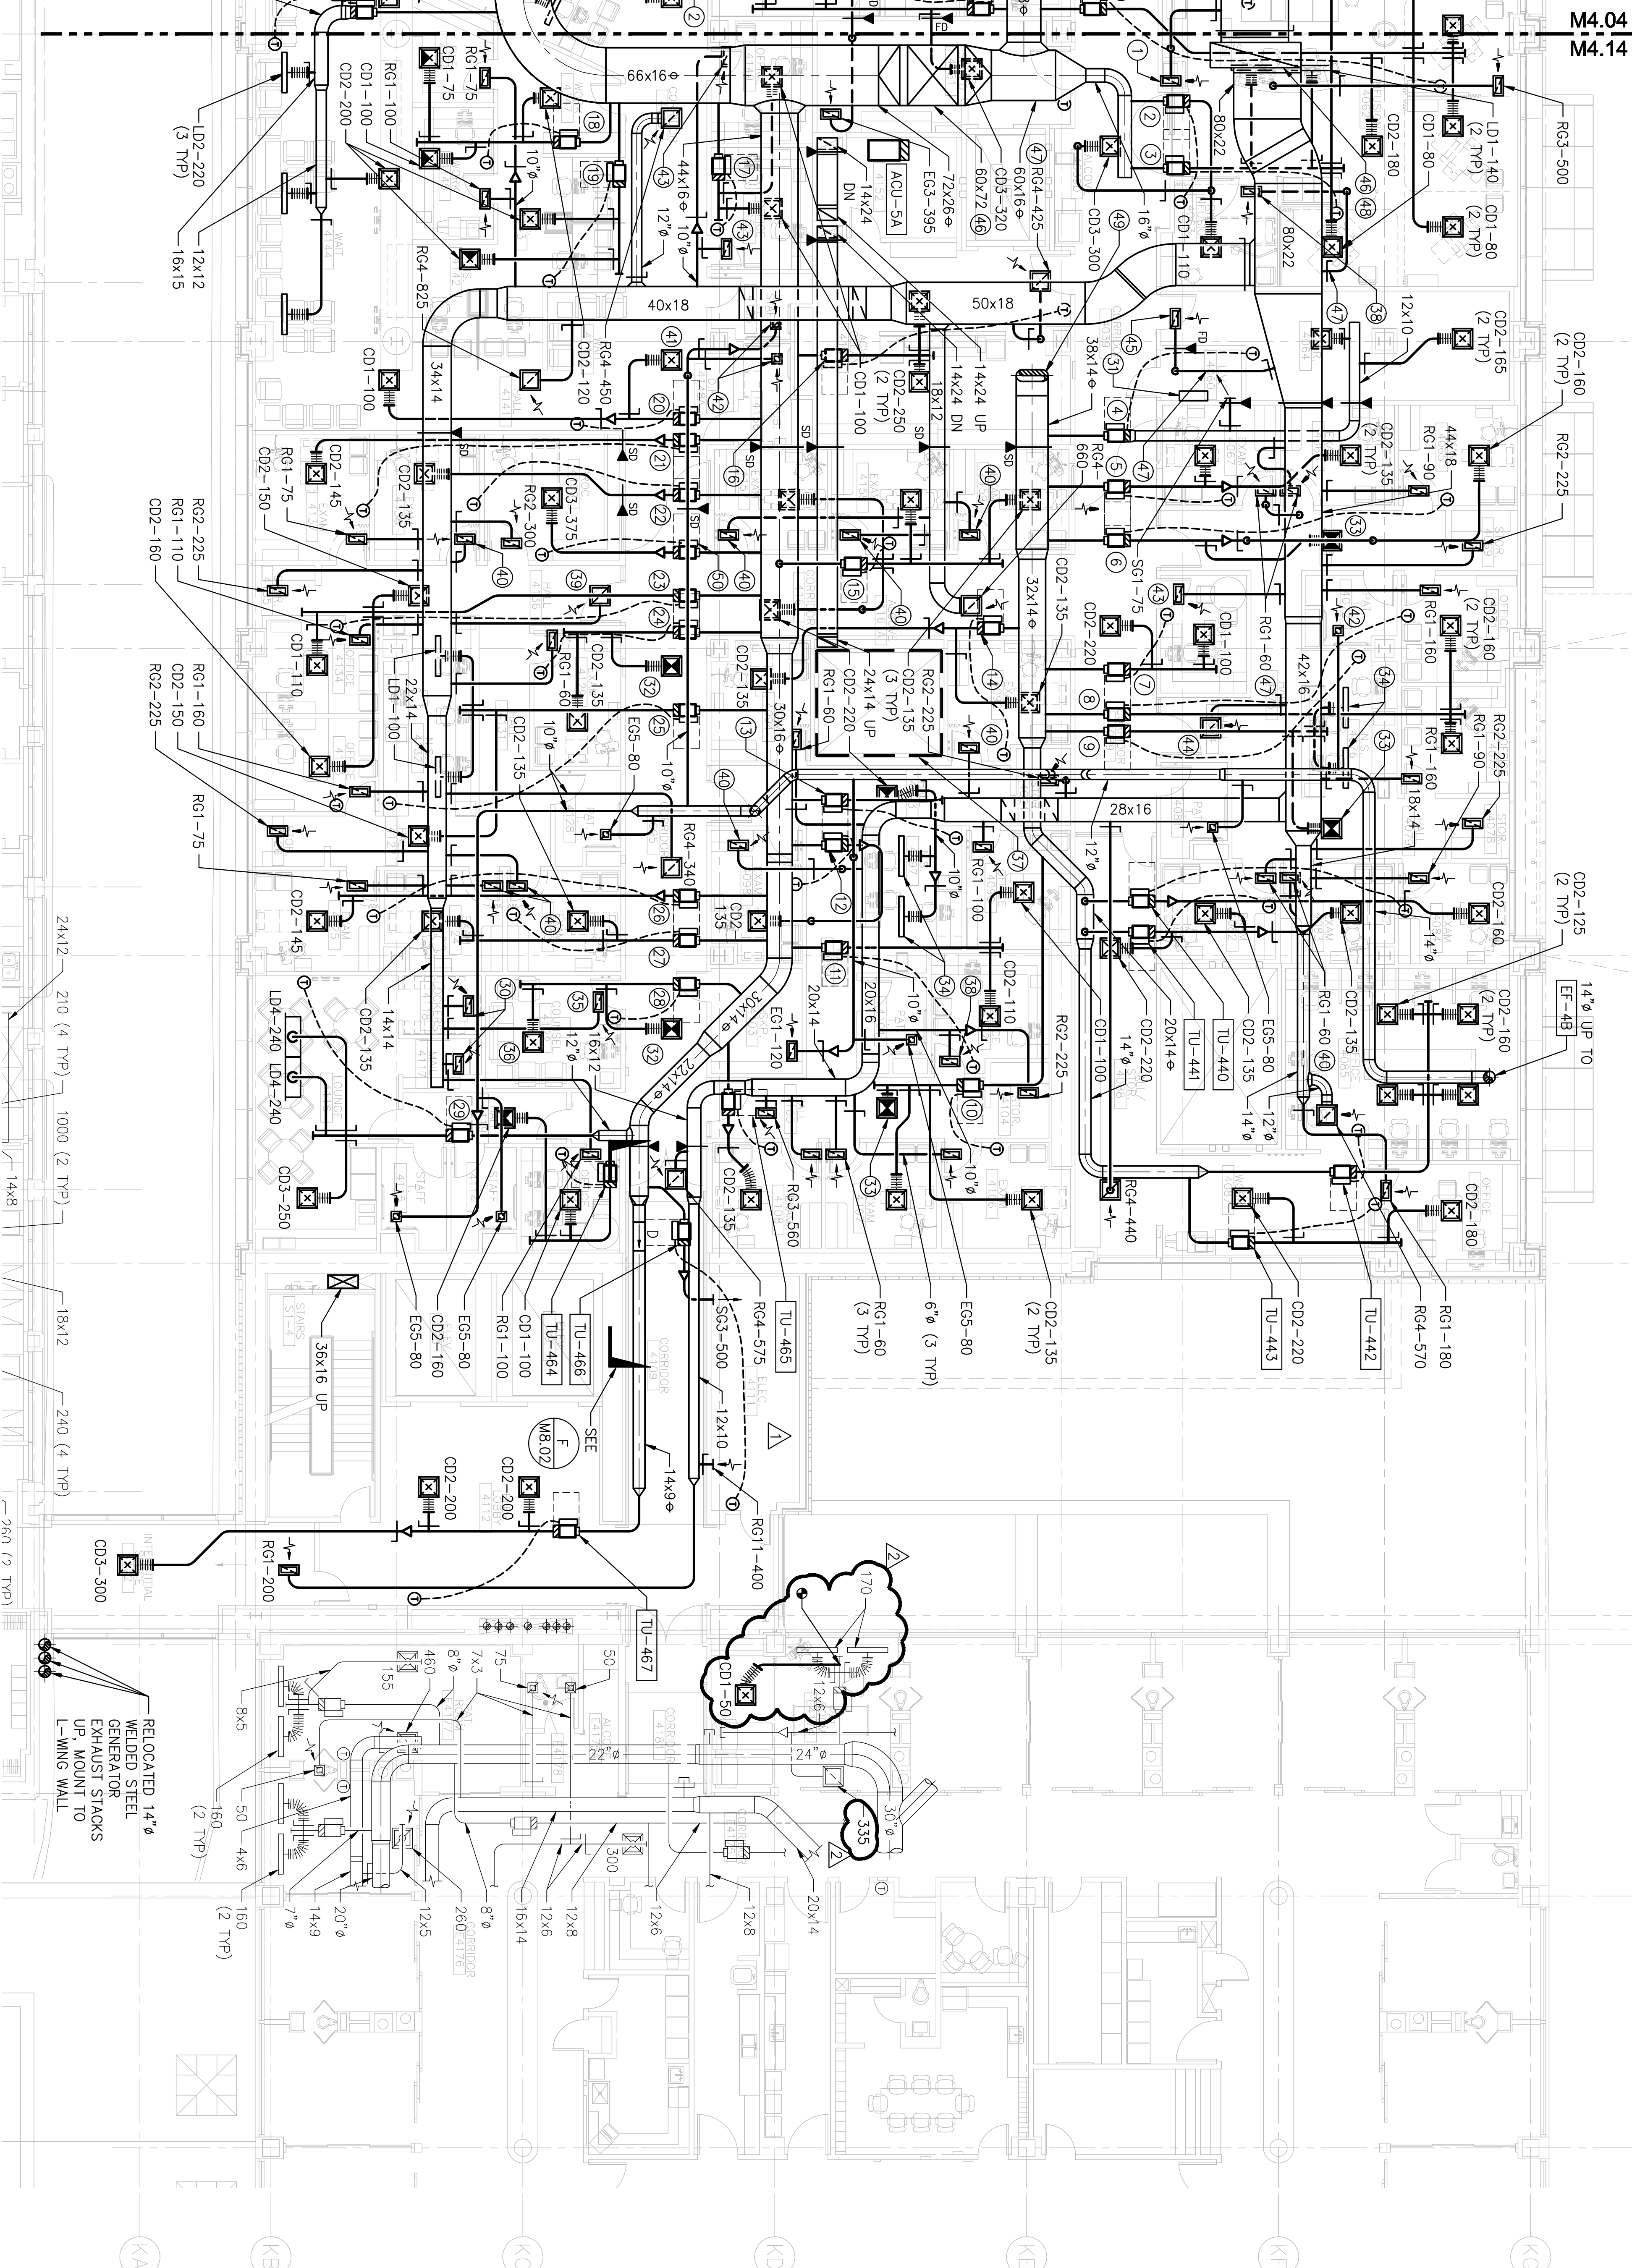


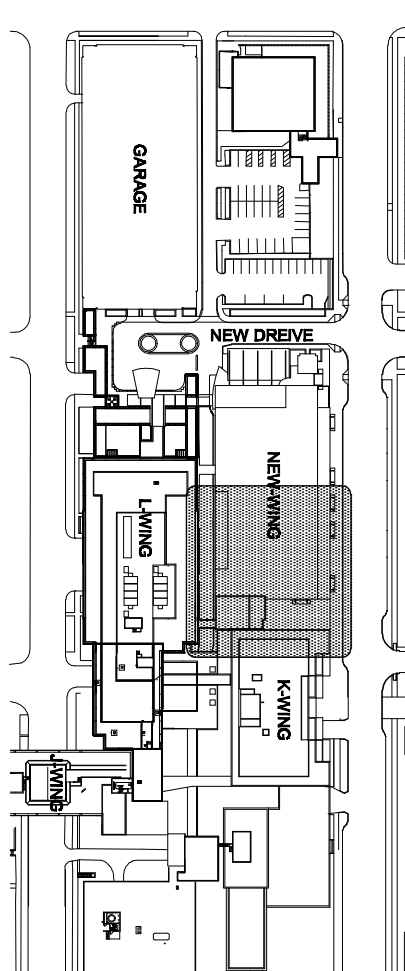


4TH FLOOR PLAN - NORTH - HVAC

SCALE: 1/8"=1'-0"

- KEY NOTES:**
- 1 R2-260, PROVIDE THREE ELBOWS IN DUCT CONNECTION TO GRILLE.
 - 2 TU-432.
 - 3 TU-433.
 - 4 TU-434.
 - 570 TU-1000.

GIFFIN • BOLTE • JURGENS PLC
ARCHITECTS
1115 W. SECOND AVENUE, SUITE 200
DENVER, CO 80202
303.733.9992 www.gbj.com

CD ENGINEERS
1115 W. SECOND AVENUE, SUITE 200
DENVER, CO 80202
303.733.9992 www.cde-engineers.com

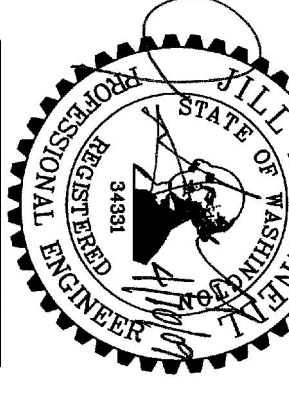

EMERGENCY DEPARTMENT & CANCER CENTER EXPANSION
TACOMA, WASHINGTON

RFI 0288
CDD 011
12-09-08
04-10-09

Date 09-26-2008
Scale 1/8"=1'-0"
Drawn By C21
Job No. 4034

4TH FLOOR
PLAN - NORTH -
HVAC
M4
14