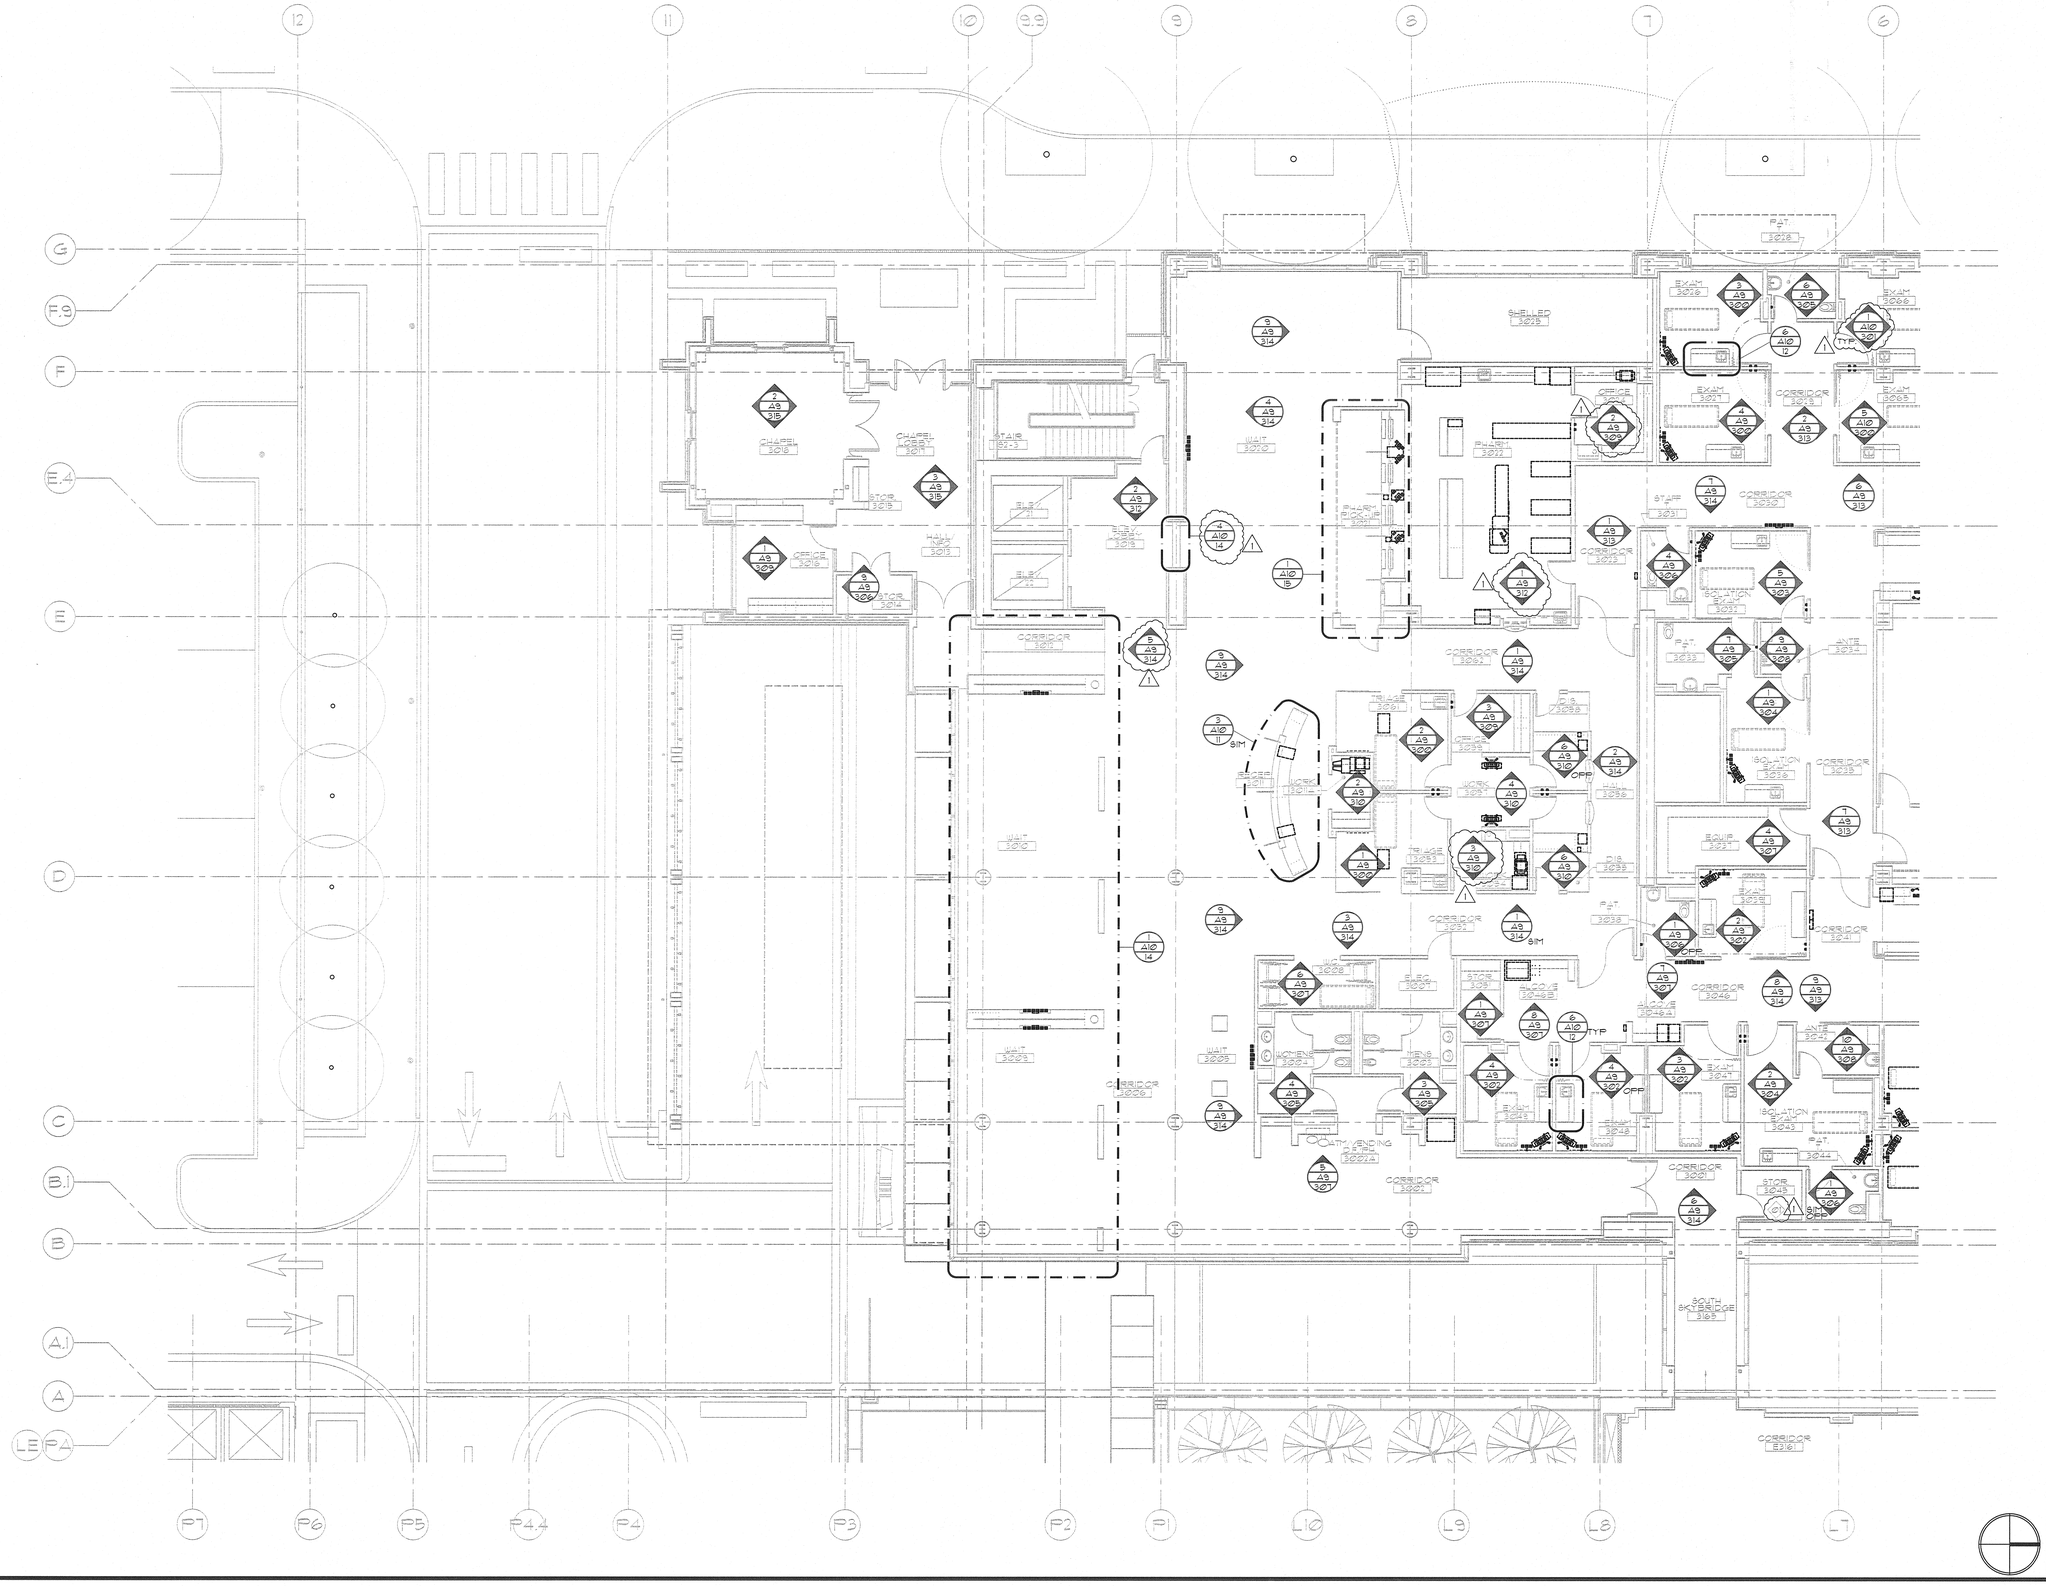
CHAPEL 3018
CHAPEL FOYER 3019
STAIR 3015
HALL 3013
OFFICE 3016
VESTIBULE 3014
CORRIDOR 3011
WAIT 3010
STAIR 3012-3
SHELLED 3025
OFFICE 3026
EXAM 3016
EXAM 3006
EXAM 3005
CORRIDOR 3030
CORRIDOR 3031
CORRIDOR E316
PAT 3028
PAT 3032
PAT 3033
PAT 3034
PAT 3044
PHLEB 3027
TRIAGE 3021
TRIAGE 3035
WORK 3022
