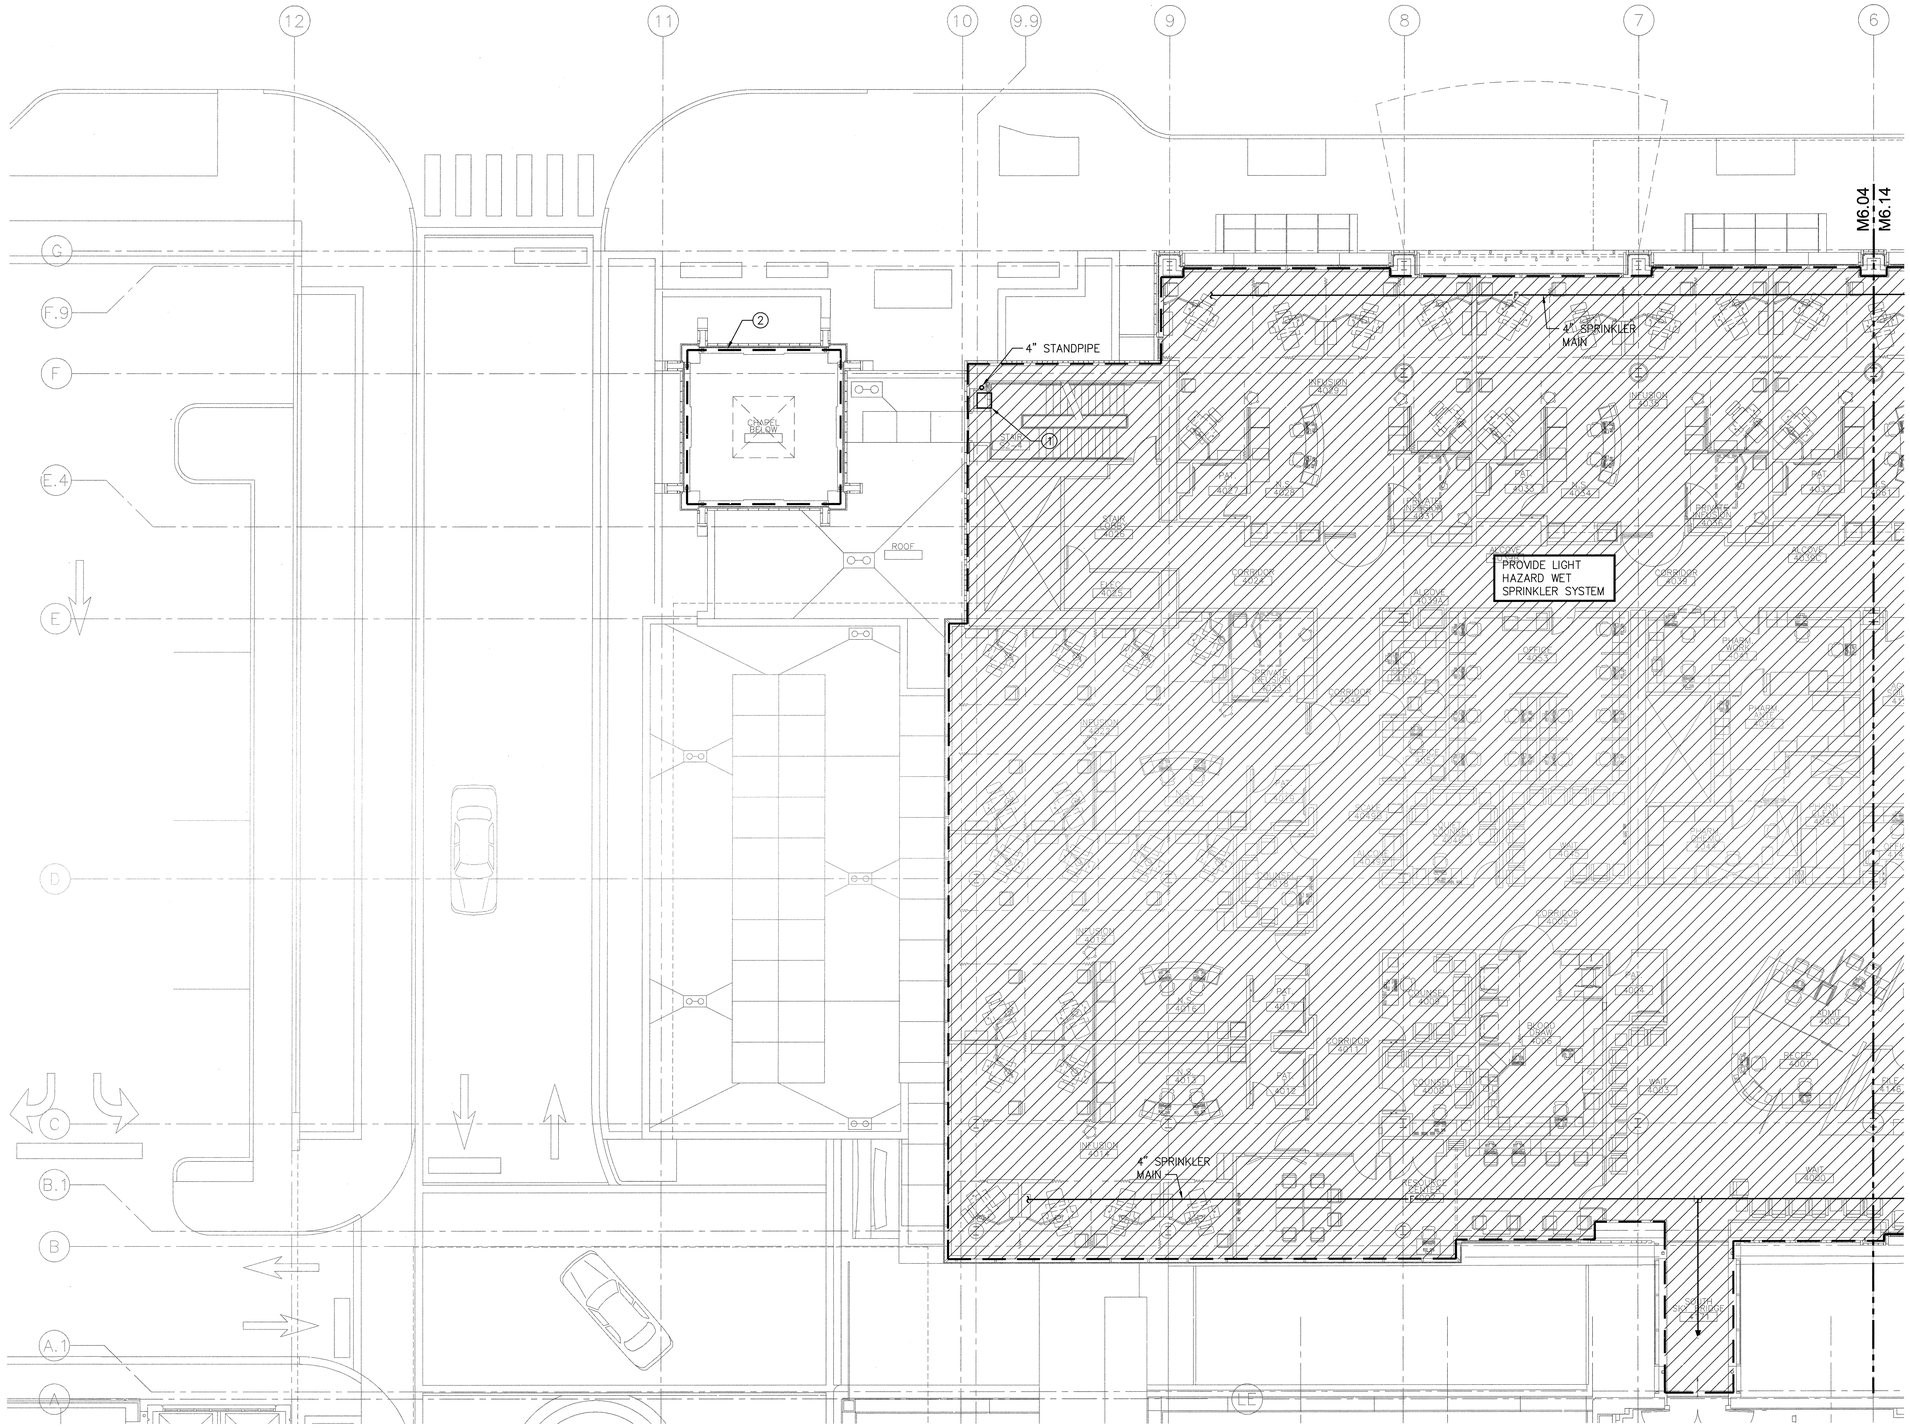
12
11
10
9.9
9
8
7
6
M6.04
M6.14
4" STANDPIPE
4" SPRINKLER MAIN
PROVIDE LIGHT HAZARD WET SPRINKLER SYSTEM
4" SPRINKLER MAIN
CHAPEL BELOW
ROOF
CORRIDOR 4015
CORRIDOR 4016
CORRIDOR