


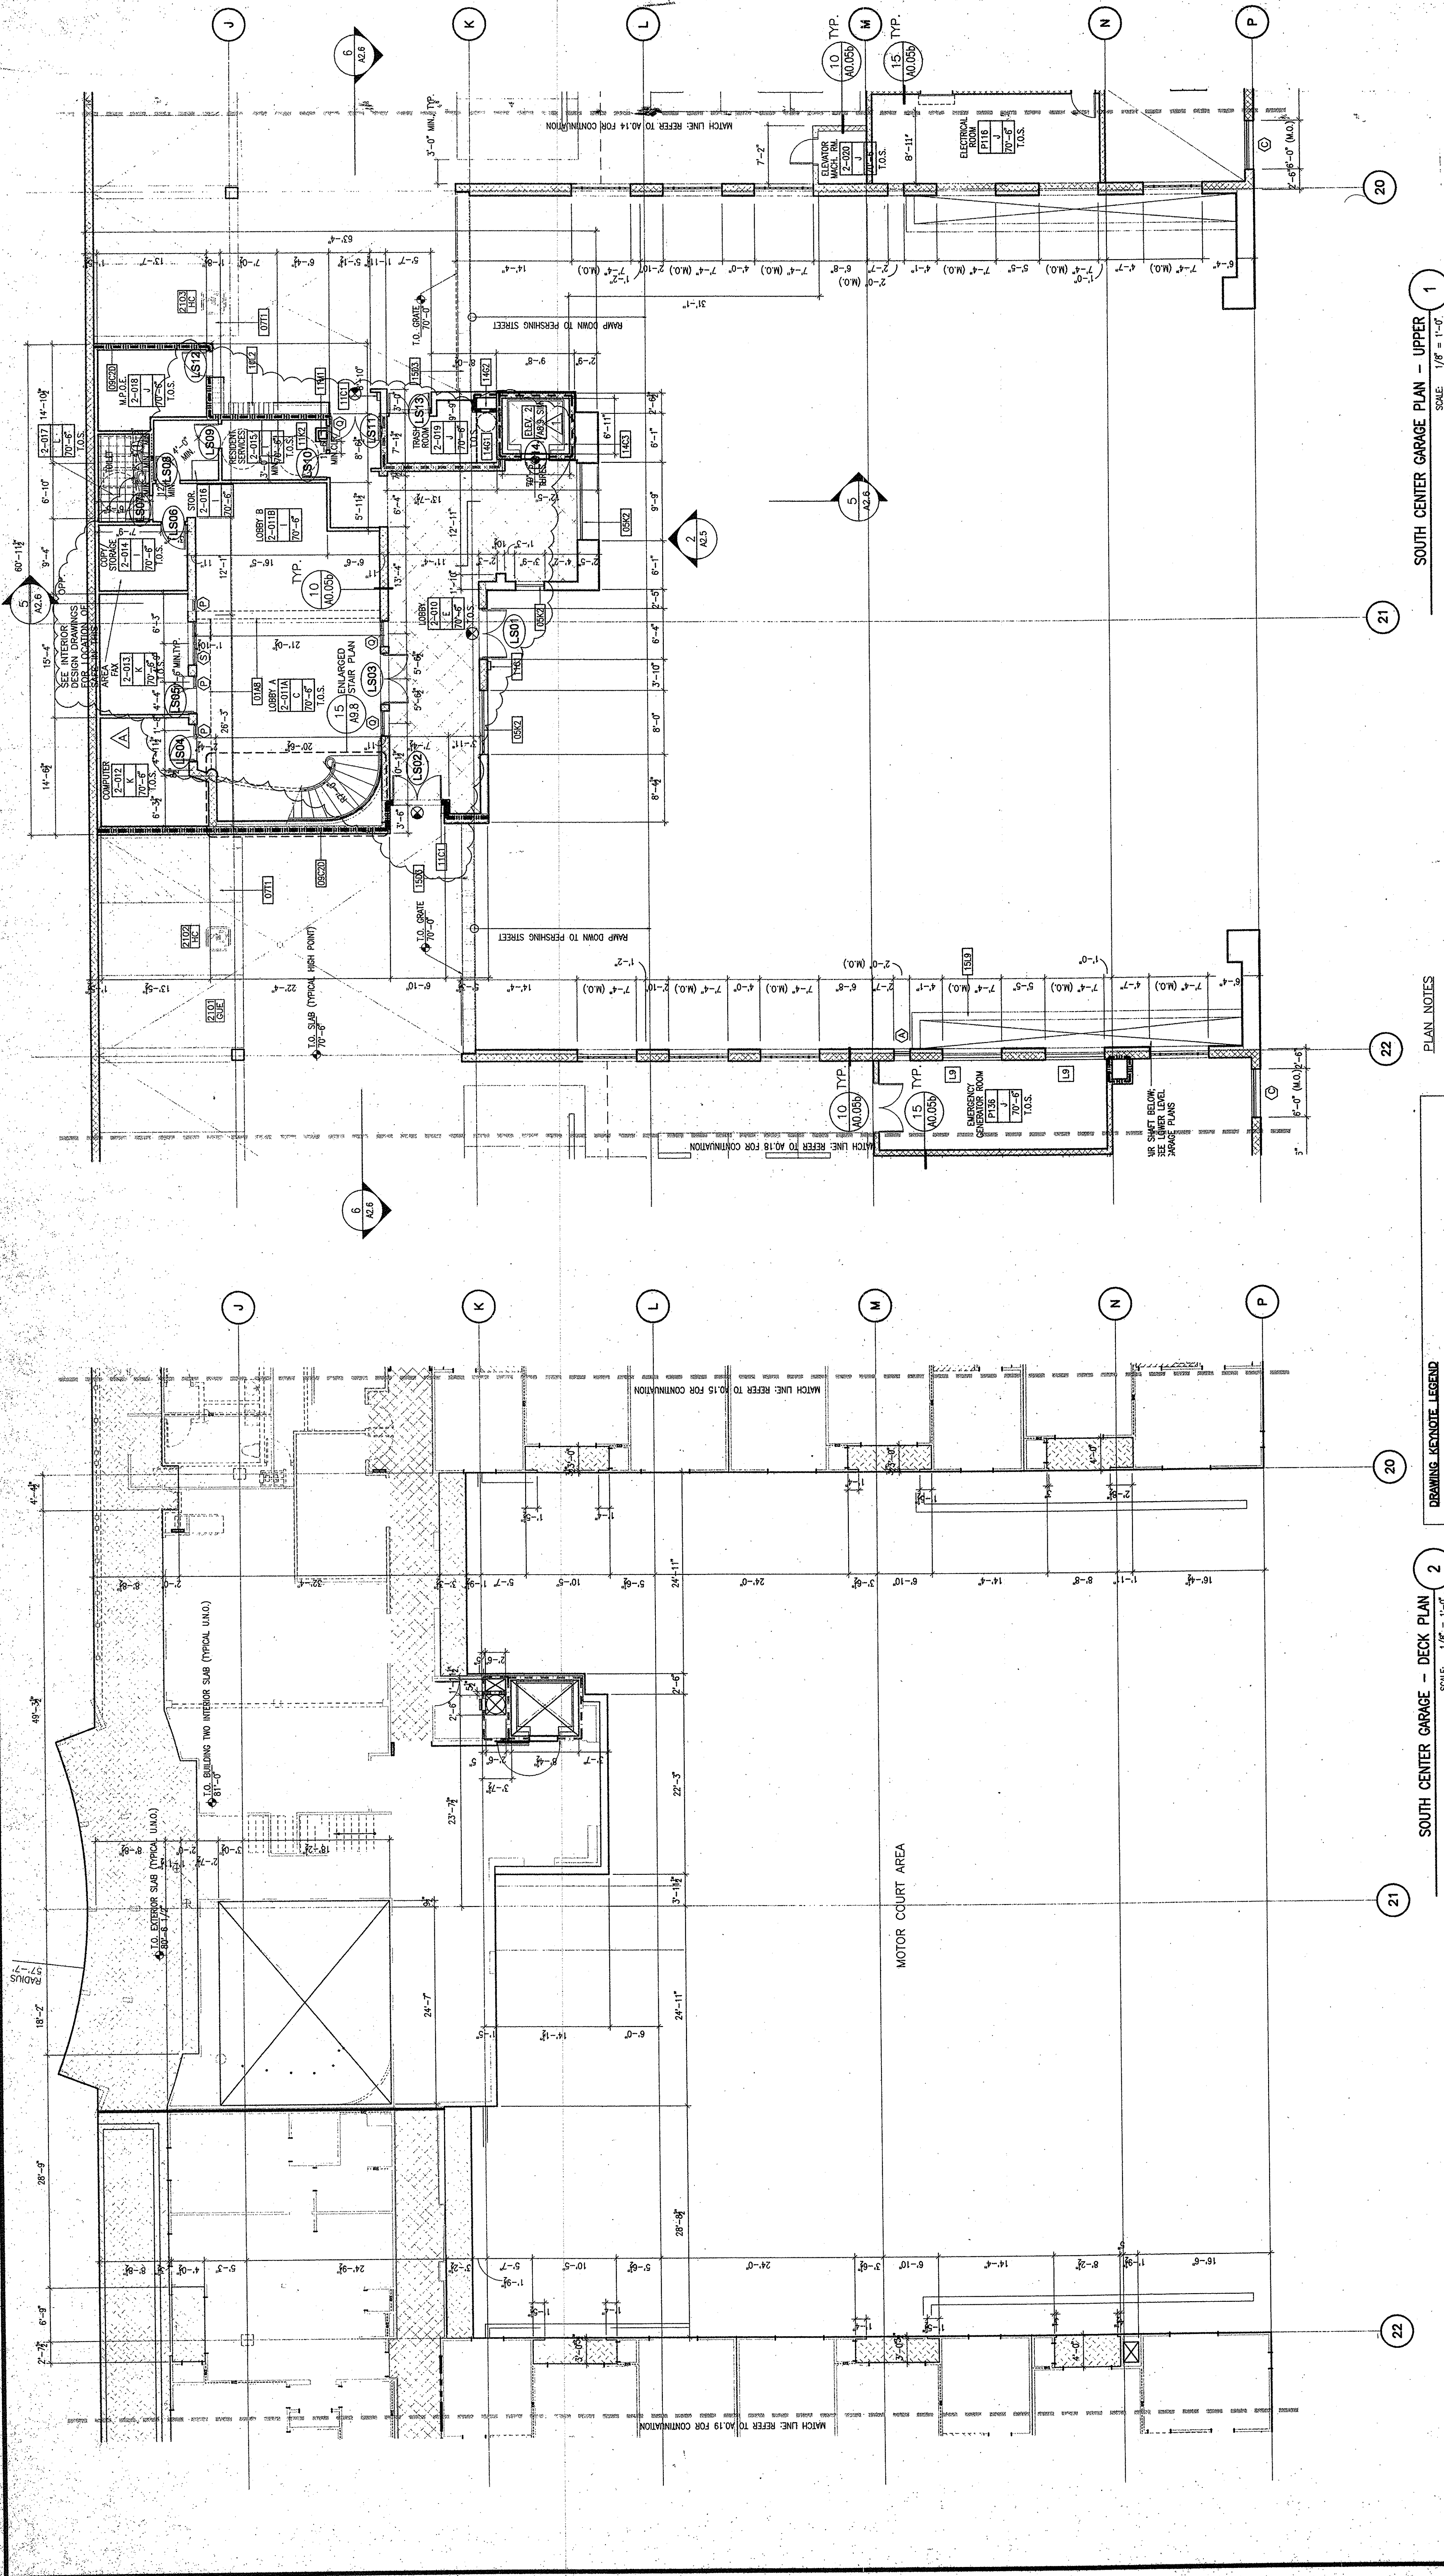

SOUTH CENTER GARAGE PLAN - UPPER

SCALE: 1/8" = 1'-0"





































































































































































































































































































































