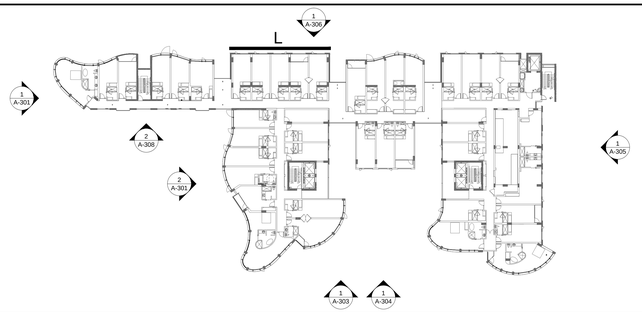

LEGEND

GFRC PANELS

DENOTES STARTING POINT OF CURVE

KEY MAP

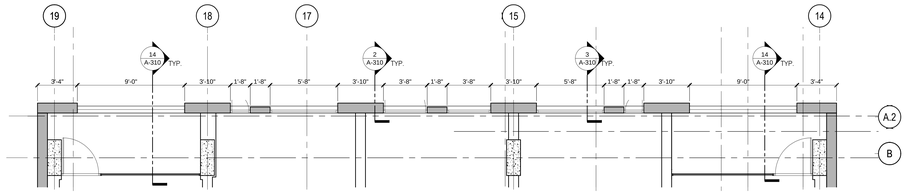

ENLARGED PLAN - LEVEL 04 — 1/4" = 1'-0" — 4

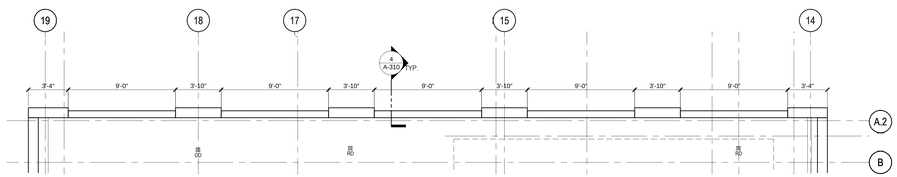

ENLARGED PLAN - LEVEL 07 — 1/4" = 1'-0" — 7

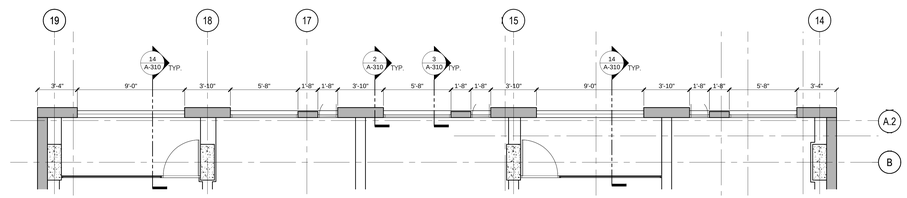

ENLARGED PLAN - LEVEL 03 — 1/4" = 1'-0" — 3

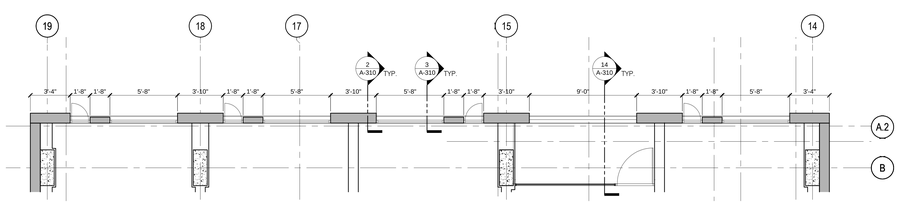

ENLARGED PLAN - LEVEL 06 — 1/4" = 1'-0" — 6

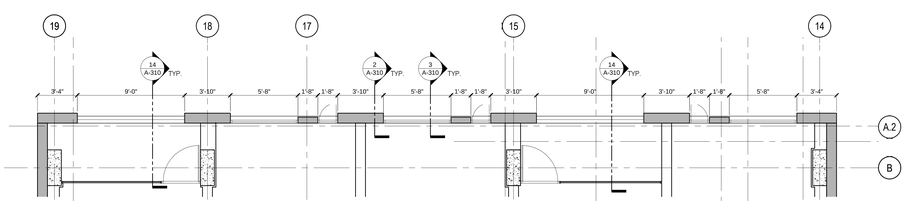

ENLARGED PLAN - LEVEL 02 — 1/4" = 1'-0" — 2

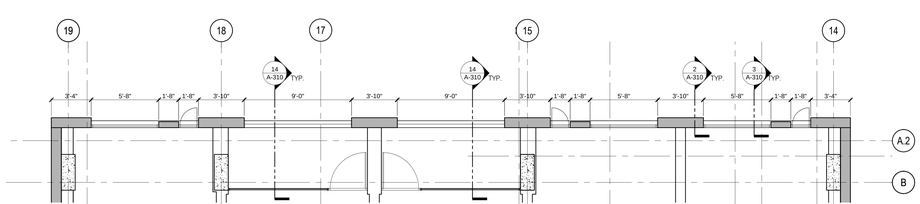

ENLARGED PLAN - LEVEL 05 — 1/4" = 1'-0" — 5

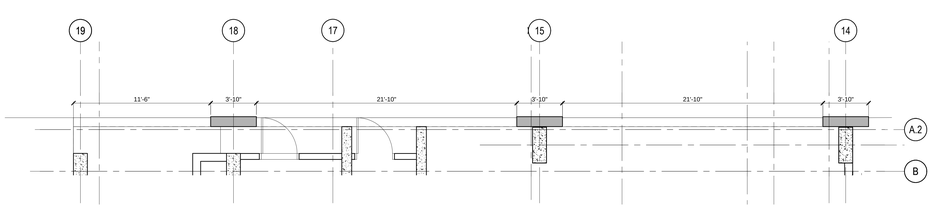

ENLARGED PLAN - GROUND LEVEL — 1/4" = 1'-0" — 1

REVISIONS

BY	DATE	DESCRIPTION
-	06/07/2016	Milestone 07
-	06/04/2016	Milestone 03
-	06/04/2016	Milestone 04
-	06/27/2016	Milestone 05

hla
howard laks architects
1545 twelfth street
santa monica, ca 90401
voice : 310-393-4455
fax : 310-393-2233

CONSULTANTS

710 WILSHIRE BOULEVARD

MIXED-USE HOTEL PROJECT
SANTA MONICA - CALIFORNIA 90401

ENLARGED PLANS

DRAWN: SC
CHECKED: HLA
APPROVED: -
SCALE: AS NOTED
SHEET: A-309P
DATE: June 25, 2013
PROJECT NUMBER: HLA 0000000-00000